



ΕΦΗΜΕΡΙΣ ΤΗΣ ΚΥΒΕΡΝΗΣΕΩΣ

ΤΗΣ ΕΛΛΗΝΙΚΗΣ ΔΗΜΟΚΡΑΤΙΑΣ

ΤΕΥΧΟΣ ΤΕΤΑΡΤΟ **Αρ. Φύλλου 567**

11 Σεπτεμβρίου 2000

ΠΕΡΙΕΧΟΜΕΝΑ

ΑΠΟΦΑΣΕΙΣ

ΑΠΟΦΑΣΕΙΣ

Αριθ. 1055226/5467/Β0010 (1)

Επικύρωση έκθεσης καθορισμού ορίων αιγιαλού - παραλίας στην θέση «ΨΑΛΤΟ» Δήμου Λινδίων Νήσου Ρόδου Νομού Δωδεκανήσου.

Ο ΥΠΟΥΡΓΟΣ ΟΙΚΟΝΟΜΙΚΩΝ

Έχοντας υπόψη:

1. Τις διατάξεις του Ν. 3200/55 «περί διοικητικής αποκεντρώσεως» όπως αυτές τροποποιήθηκαν και ισχύουν σήμερα με τα Ν.Δ. 532/70, Β.Δ. 704/70, Β.Δ. 192/72, Π.Δ. 347/86, Ν. 2026/92 και Π.Δ. 97/93.

2. Τις διατάξεις του ΚΔ 132/1929 «περί Κτηματολογικού Κανονισμού Δωδεκανήσου» που διατηρήθηκε σε ισχύ με το άρθρο 8 Ν. 510/1947.

3. Τις διατάξεις των άρθρων 1 μέχρι και 7 του Α.Ν. 2344/40 «περί αιγιαλού και παραλίας» όπως έχουν τροποποιηθεί και συμπληρωθεί μεταγενέστερα με τις διατάξεις: α) του άρθρου 13 του Ν. 1078/1980 και β) του άρθρου 23 του Ν. 1337/1983.

4. Τις διατάξεις του Ν.Δ. 439/70 «περί συμπληρώσεως των διατάξεων περί αιγιαλού».

5. Τις διατάξεις του άρθρου 20 Ν. 719/77 «περί τρόπου σύνταξης τοπογραφικών - υψομετρικών διαγραμμάτων από ιδιώτες μηχανικούς κλπ».

6. Τις διατάξεις του άρθρου 100 του Π.Δ. 284/88 «περί συγκροτήσεως μεταξύ άλλων και της επιτροπής καθορισμού ορίων αιγιαλού και θέσεων αμμοληψίας».

7. Το Δ3090/646/1976 έγγραφο του Υπουργείου Οικονομικών «περί του στη Δωδεκάνησο ορίου αιγιαλού» σε συνδυασμό με τις 325/71 και 203/71 γνωμοδοτήσεις του Ν. Σ. Κ.

8. Την υπ' αριθμό 1078204/927/0006Α/6.8.1992 κοινή Υπουργική Απόφαση των Υπουργών Προεδρίας και Οικονομικών, με την οποία διατηρείται σε ισχύ η Επιτροπή Καθορισμού ορίων αιγιαλού και θέσεων αμμοληψίας και συγκροτήθηκε με την 1034615/830/0006Α/12.3.1998 απόφασή μας.

9. Τις διατάξεις του άρθρου 19 παράγραφος 5 Α.Ν. 2344/95, του άρθρου 52 παράγραφος 6 Ν. 2218/94, του άρθρου 4 παράγραφος 7 του Ν. 2240/94, δυνάμει των οποίων αρμοδιότητες του Υπουργείου Οικονομικών που είχαν μεταβιβασθεί στους Νομάρχες, ανήκουν στον Περιφερειακό Διευθυντή, σε συνδυασμό με αυτές του άρθρου 14 παράγραφος 2 του Ν. 2399/96 με τις οποίες προβλέπεται η κατάργηση των θέσεων των Περιφερειακών Διευθυντών, οι αρμοδιότητες πλέον του οποίου περιήλθαν στο Γενικό Γραμματέα της Περιφέρειας και ασκούνται από τον αναπληρωτή Περιφερειακό Διευθυντή.

10. Την υπ' αριθμ. 1039386/441/Α006/21-4-2000 (ΦΕΚ.571 τ.Β΄/ 21-4-2000) κοινή απόφαση

11. Τις διατάξεις του τέταρτου εδαφίου της παραγράφου 2 του άρθρου 1 και της παραγράφου 6 του ιδίου άρθρου του Ν. 2503/97 «Διοίκηση, οργάνωση, στελέχωση της Περιφέρειας, ρύθμιση θεμάτων για την τοπική Αυτοδιοίκηση και άλλες διατάξεις» (ΦΕΚ 107/Α), σύμφωνα με τις οποίες οι περιφερειακές Υπηρεσίες του Υπουργείου Οικονομικών, που συγκροτούσαν την ενιαία οργανική μονάδα της περιφέρειας, ούτε καταργήθηκαν, αλλά αποτελούν από 1.9.1997, Υπηρεσίες του Υπουργείου Οικονομικών.

12. Την 1043053/483/Α0006/9.5.2000 απόφαση Υπουργού Οικονομικών «περί μεταβίβασης αρμοδιοτήτων του Υπουργού Οικονομικών στους Προϊσταμένους των Περιφερειακών Υπηρεσιών του Υπουργείου Οικονομικών πλην Γ.Λ.Κ. και Γ.Χ.Κ.

13. Την από 1-12-1998 έκθεσή της κατά το άρθρο 100 του Π.Δ.284/88 αρμόδιας Επιτροπής καθορισμού ορίων αιγιαλού και παραλίας για τον καθορισμό ορίων αιγιαλού, στην περιοχή «ΨΑΛΤΟ» Δήμου Λινδίων Νήσου Ρόδου Νομού Δωδ/σου, επισπεύδοντος Δήμου Λινδίων.

14. Το από ΙΟΥΝΙΟΣ 1998 τοπογραφικό - υψομετρικό διάγραμμα, κλίμακας 1:500 αποτελούμενο από δύο πινακίδες, που συντάχθηκε από τον Τοπογράφο Αγρονόμο

Μηχανικό Χρήστο Γκόγκο στο οποίο εμφανίζεται η περιοχή «ΨΑΛΤΟ» Δήμου ΛΙΝΔΙΩΝ Νήσου Ρόδου Νομού Δωδ/σου και το οποίο θεωρήθηκε ως προς την ακρίβεια της αποτύπωσης στις 20-7-1998 από τις Τεχνικές Υπηρεσίες του Λιμενικού Ταμείου Νομού Δωδεκανήσου.

15. Στο Τοπογραφικό αυτό χαράχθηκε με κόκκινη συνεχόμενη πολυγωνική γραμμή η οριογραμμή του αιγιαλού με στοιχεία Α1', Α2', Α3', Α4', Α5', Α6',..................Α29', Α30'.

16. Το με αριθμό Φ.544.5/203/00/Σ411/24.3.2000 έγγραφο του Γενικού Επιτελείου Ναυτικού με το οποίο συμφωνεί με τα καθορισθέντα από την Επιτροπή όρια, αποφασίζουμε:

Επικυρώνουμε την από 1-12-1998 έκθεσή της κατά το άρθρο 100 του Π.Δ.284/88 αρμοδίας Επιτροπής περί χάραξης των ορίων αιγιαλού στην παραλιακή περιοχή «ΨΑΛΤΟ» Δήμου Λινδίων Νήσου Ρόδου Νομού Δωδ/σου, καθώς επίσης και το από ΙΟΥΝΙΟΣ 1998, σχετικό με τη χάραξη, τοπογραφικό - υψομετρικό διάγραμμα, κλίμακας 1:500 αποτελούμενο από δύο πινακίδες, που συντάχθηκε από τον Τοπογράφο Αγρονόμο Μηχανικό Χρήστο Γκόγκο, και το οποίο θεωρήθηκε ως προς την ακρίβεια της αποτύπωσης στις 20-7-1998 από τις Τεχνικές Υπηρεσίες του Λιμενικού Ταμείου Νομού Δωδεκανήσου.

Στο τοπογραφικό αυτό διάγραμμα, χαράχθηκε από την εν λόγω επιτροπή, όπως πιο πάνω αναφέρεται, η οριογραμμή του αιγιαλού με κόκκινη συνεχόμενη πολυγωνική γραμμή με στοιχεία (Α1',Α2'.Α3'.Α4'.Α5'. Α6'.......Α29',Α30'), με εξάρτηση των κορυφών αυτών από συντατεγμένες του κρατικού τριγωνομετρικού δικτύου όπως αυτές εμφανίζονται στον σχετικό πίνακα επί του τοπογραφικού διαγράμματος.

Οριογραμμή παραλίας χαράχθηκε όπου η γραμμή αιγιαλού τέμνει τα προς την θάλασσα όρια των ιδιοκτησιών, σύμφωνα με τις διατάξεις του άρθρου 3ΚΔ 132/1929 με συνεχόμενη πολυγωνική γραμμή και με στοιχεία (1-2-3-4), (5-6-7-), (8-9-10), (11-12-13), (14-15-16-17).

Ο καθορισμός των ορίων αιγιαλού στη θέση αυτή γίνεται για πρώτη φορά ενώ νότια και έως την Κ.Μ.197γ έχει καθορισθεί στο παρελθόν (ΔΚ.2854/25-1-1989 επικυρωτική απόφαση Νομάρχη Δωδ/σου ΦΕΚ 122Δ/28-2-1989) το όριο του αιγιαλού και το οποίο αποτελεί συνέχεια της παρούσης οριογραμμής αιγιαλού.

Η παρούσα απόφαση μαζί με την έκθεση και το τοπογραφικό διάγραμμα να δημοσιευθούν στην Εφημερίδα της Κυβερνήσεως.

Αθήνα, 17 Ιουλίου 2000

Με εντολή Υπουργού
Ο Γενικός Γραμματέας
ΧΑΡΗΣ ΑΛΑΜΑΝΟΣ

ΕΚΘΕΣΗ

Καθορισμός ορίων αιγιαλού και παραλίας στη θέση «ΨΑΛΤΟ» Κοινότητας Λίνδου Νήσου Ρόδου. Ρόδος σήμερα 1/12/98 οι υπογεγραμμένοι:

1. Θεόδωρος Κυριακόπουλος Προϊστάμενος της Κτηματικής Υπηρεσίας Δωδεκανήσου, ως Πρόεδρος.

2. Αγγελική Τσιμπούκη, νόμιμη αναπληρώτρια του Προϊσταμένου της Τ.Υ.Δ.Κ. Δωδεκανήσου, ως μέλος.

3. Ιωάννης Αργυρίου, Υποπλοίαρχος Λιμενικού Σώματος, νόμιμος αναπληρωτής του Λιμενάρχη Ρόδου, κωλυομένου αυτού, ως μέλος.

Αποτελούντες την υπό του άρθρου 100 ΠΔ 284/88 «περί διαρθρώσεως Υπουργείου Οικονομικών κ.λ.π» προβλεπομένη επιτροπή καθορισμού ορίων αιγιαλού, παραλίας και θέσεων αμμοληψίας, διατηρηθείσα με την 1078204/927/ 0006 Α /6-8-1992 κοινή Υπουργική Απόφαση Υπουργών Προεδρίας και Οικονομικών και συγκροτήθηκε με την 1034615/830/006 Α/12-3-1998 απόφαση Υπουργείου Οικονομικών και μετά από επιτόπια επίσκεψη και την εξέταση των δικαιολογητικών, διαγραμμάτων, χαρτών κ.λ.π. , προβήκαμε στον καθορισμό των ορίων αιγιαλού στην περιοχή «Ψαλτό» της Κοινότητας Λίνδου Νήσου Ρόδου, επισπεύδοντος Κοινότητας Λίνδου.

Χαράξαμε την γραμμή αιγιαλού με συνεχόμενη κόκκινη πολυγωνική γραμμή με στοιχεία (Α1΄, Α2',...,Α29',Α30,) των κορυφών αυτής που έχουν εξαρτηθεί από συντεταγμένες του κρατικού τριγωνομετρικού δικτύου όπως αυτές εμφανίζονται στο σχετικό πίνακα επί του τοπογραφικού-υψομετρικού διαγράμματος, κλίμακας 1:500 που συντάχθηκε από τον Αγρονόμο Τοπογράφο μηχανικό Χρήστο Γκόγκο, τον Ιούνιο του έτους 1998, σε δύο πινακίδες και θεωρήθηκε από τις Τεχνικές Υπηρεσίες Δήμων και Κοινοτήτων Νομού Δωδεκανήσου την 20-7-1998 ως προς την ακρίβεια της αποτύπωσης των προς τη θάλασσα ορίων των ιδιοκτησιών.

Η καθορισθείσα και χαραχθείσα επί του προαναφερομένου τοπογραφικού διαγράμματος οριογραμμή αιγιαλού, αποτελεί το όριο του μέγιστου πλην συνήθους χειμερίου κύματος προσαυξημένο κατά 12 μέτρα, σύμφωνα με τις διατάξεις του άρθρου 3 ΚΔ 132/1929 που διατηρήθηκε σε ισχύ με το άρθρο 8 Ν. 510/1947.

Οριογραμμή παραλίας χαράχθηκε όπου η γραμμή αιγιαλού δεν τέμνει τα προς τη θάλασσα όρια των ιδιοκτησιών, σύμφωνα με τις διατάξεις του άρθρου 3 ΚΔ 132/1929 με συνεχόμενη κίτρινη πολυγωνική γραμμή και με στοιχεία (1-2-3-4), (5-6-7), (8-9-10), (11-12-13), (14-15-16-17).

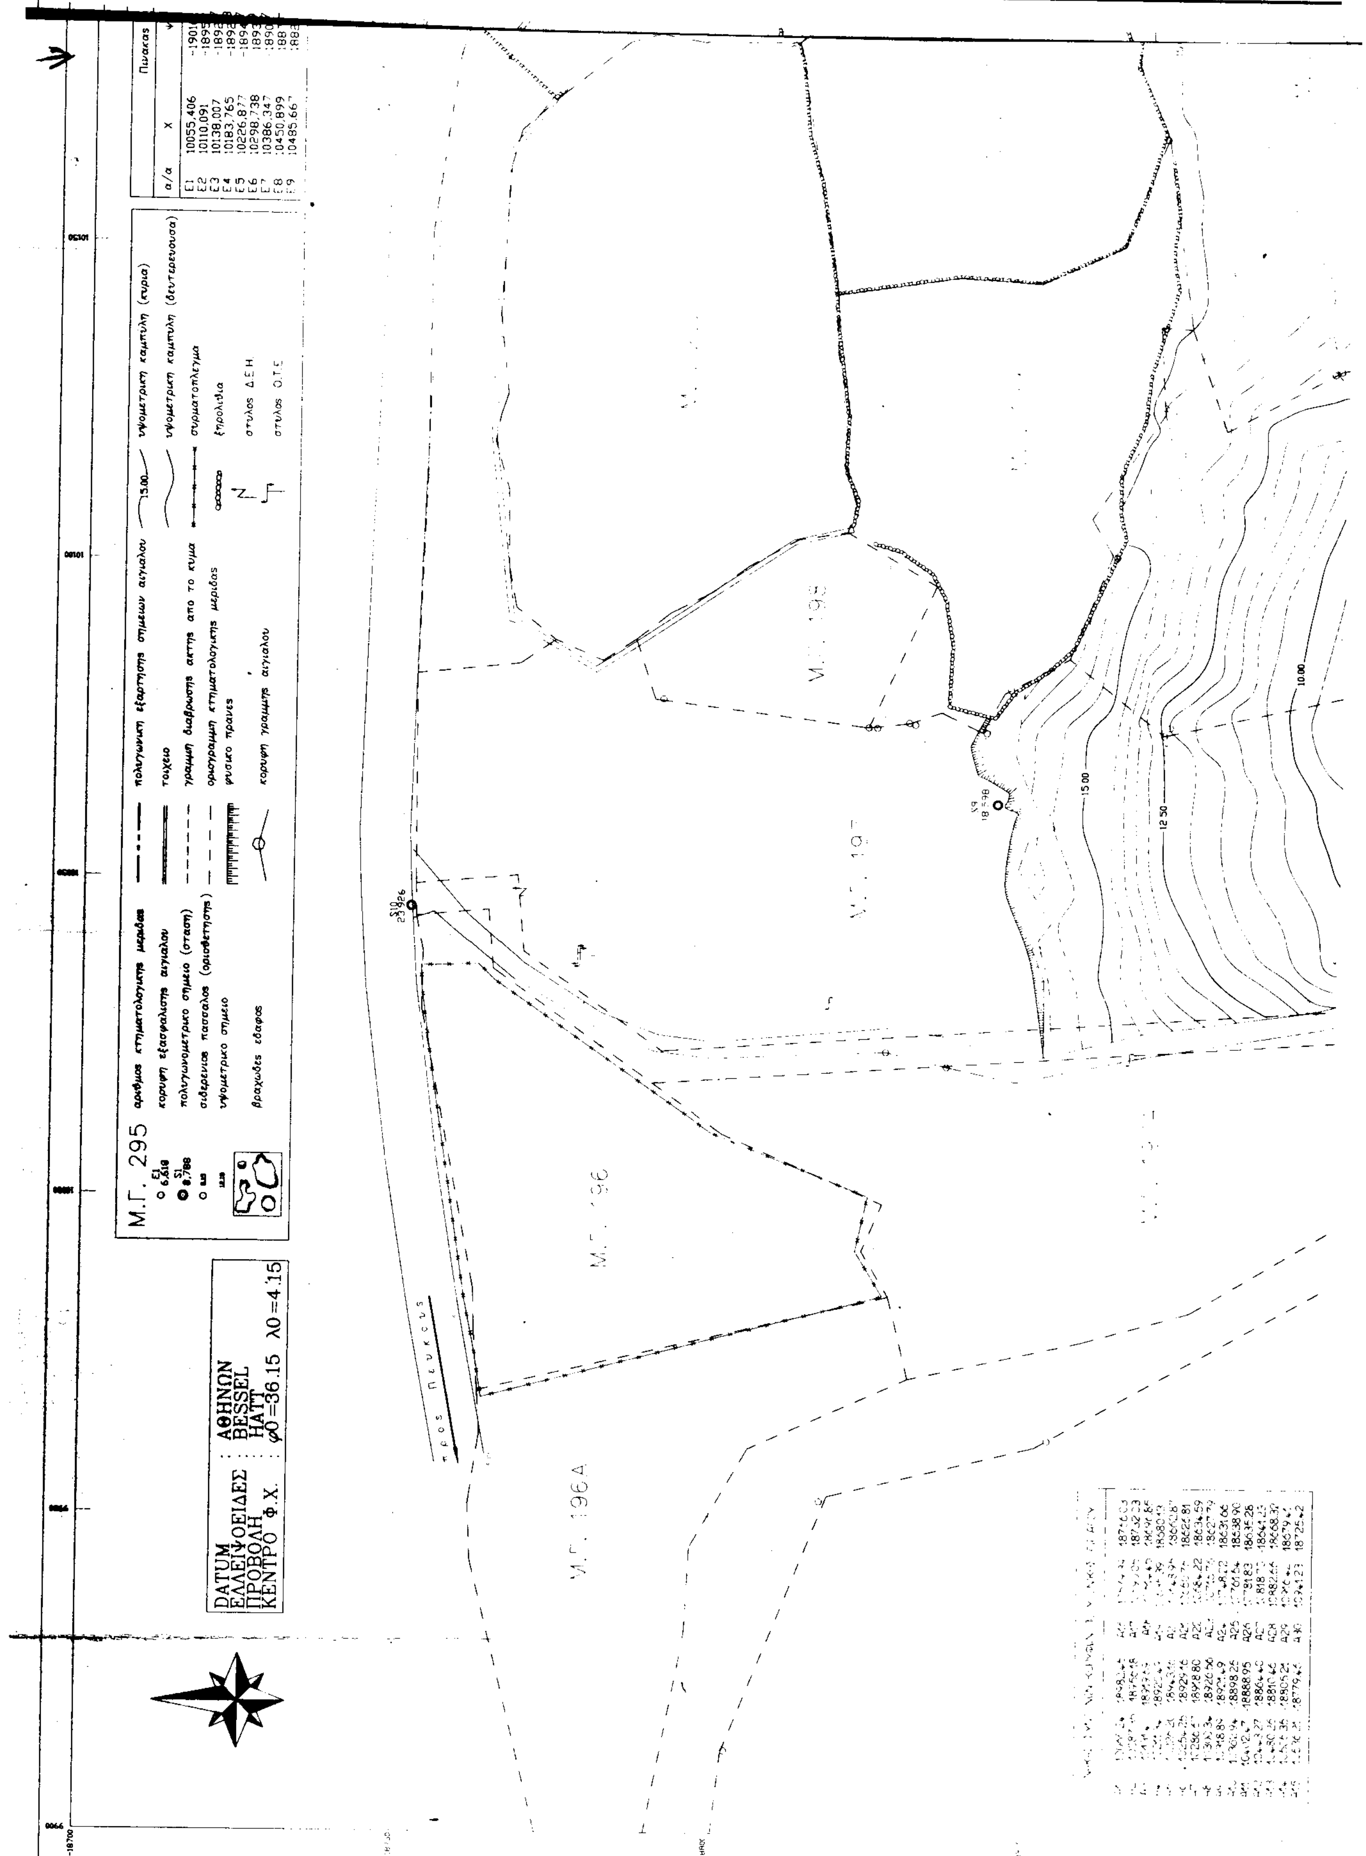
Ο καθορισμός των ορίων αιγιαλού στη θέση αυτή γίνεται για πρώτη φορά ενώ νότια και έως τη Κ.Μ. 197Γ έχει καθορισθεί στο παρελθόν (ΔΚ 2854/25-1-1989 επικυρωτική απόφαση Νομάρχη Δωδεκανήσου (ΦΕΚ 122Δ/28-2-1989) το όριο του αιγιαλού και το οποίο αποτελεί συνέχεια της παρούσης οριογραμμής αιγιαλού.

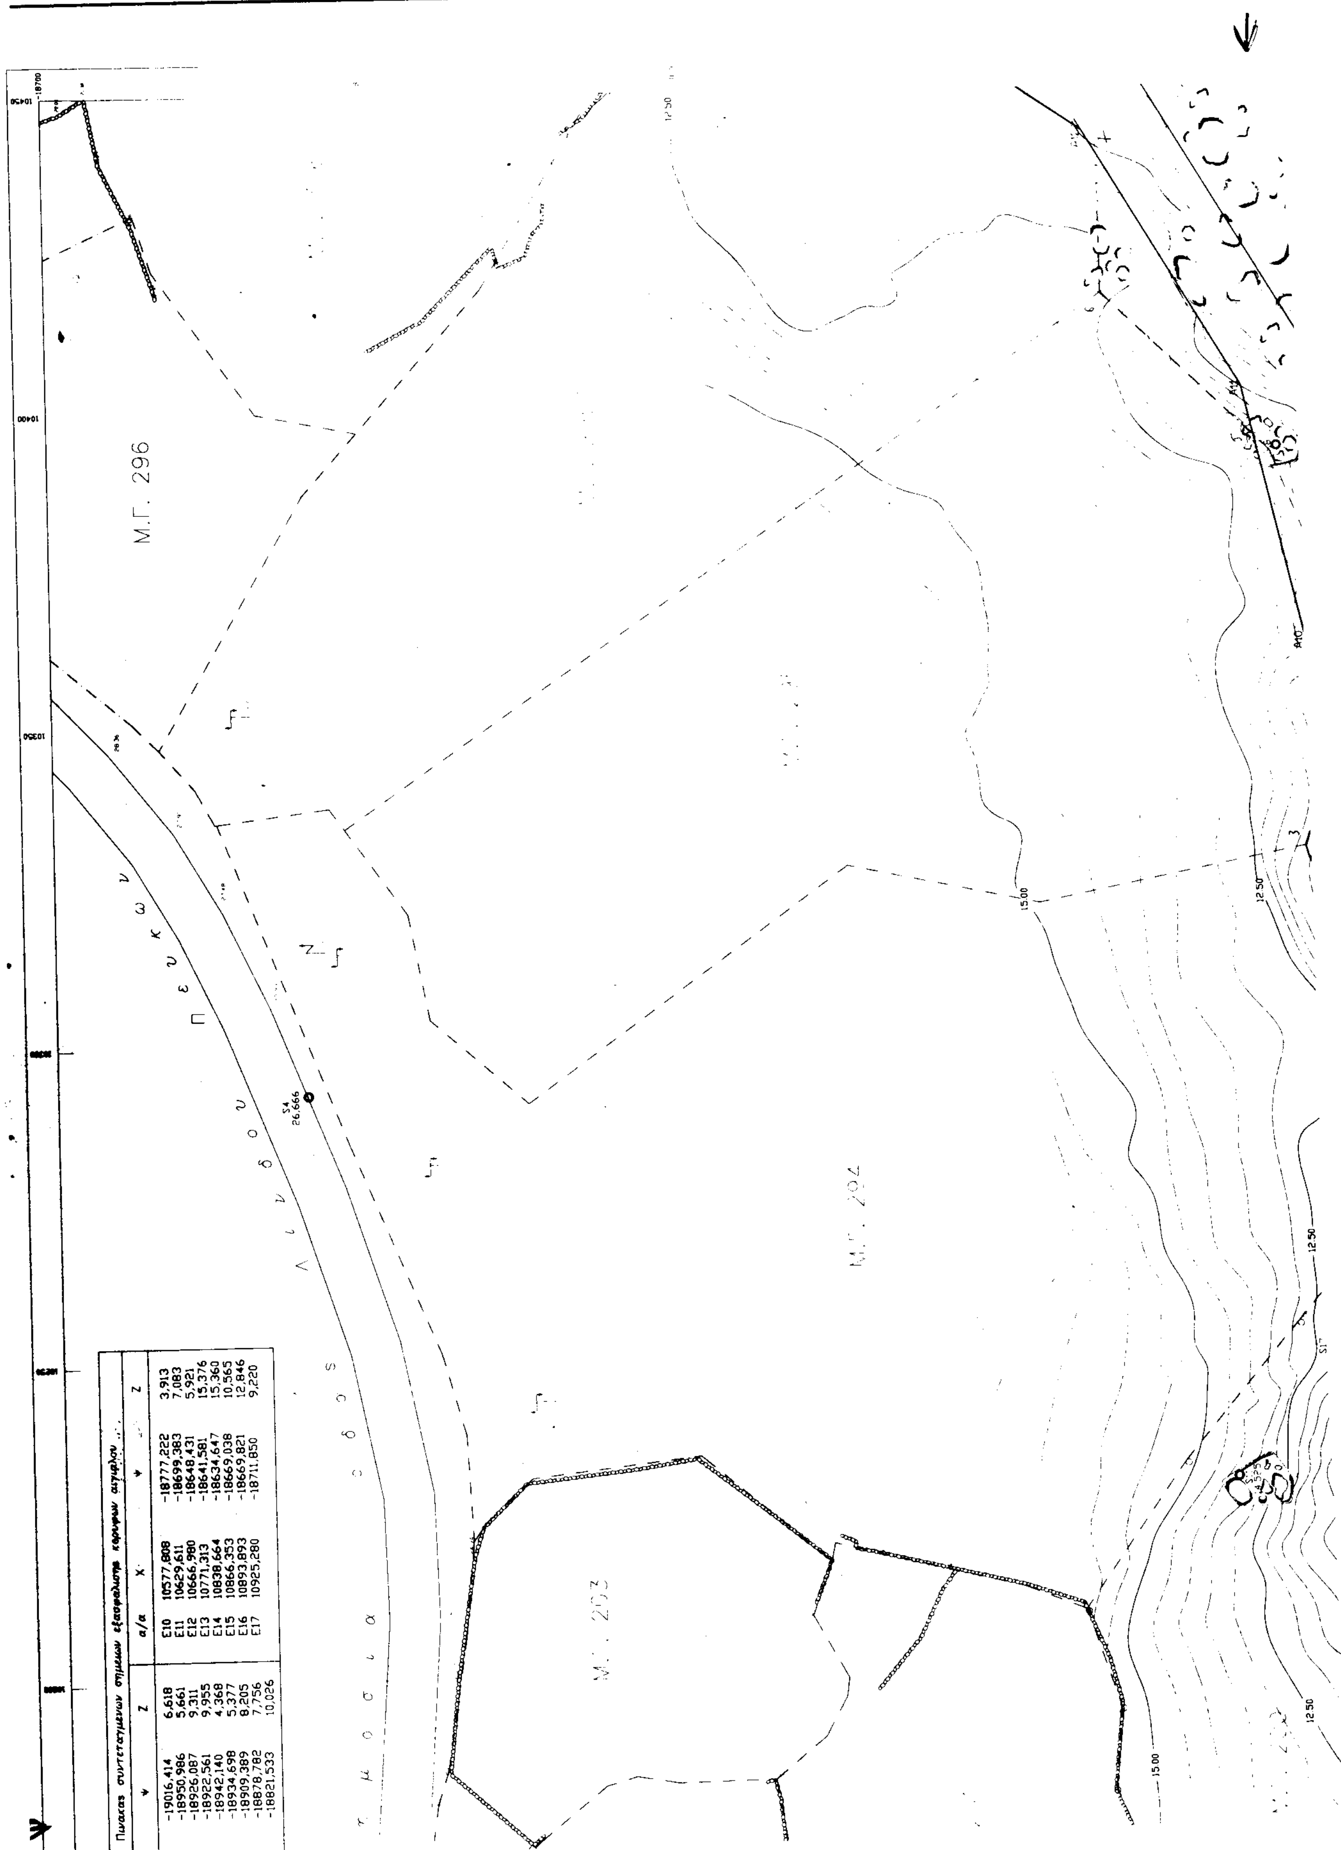
Εντός της ζώνης παραλίας υπάρχουν παλιές δεξαμενές μη χρησιμοποιούμενες οι οποίες κρίνονται κατεδαφιστέες.

Ο καθορισμός της ανωτέρω οριογραμμής γίνεται προς εξυπηρέτηση των σκοπών των διατάξεων άρθρου 1 ΝΔ 439/70 σε συνδυασμό με τις οδηγίες του Υπουργείου Οικονομικών ως η Δ.3090/646/1976 διαταγή του.

Η Επιτροπή

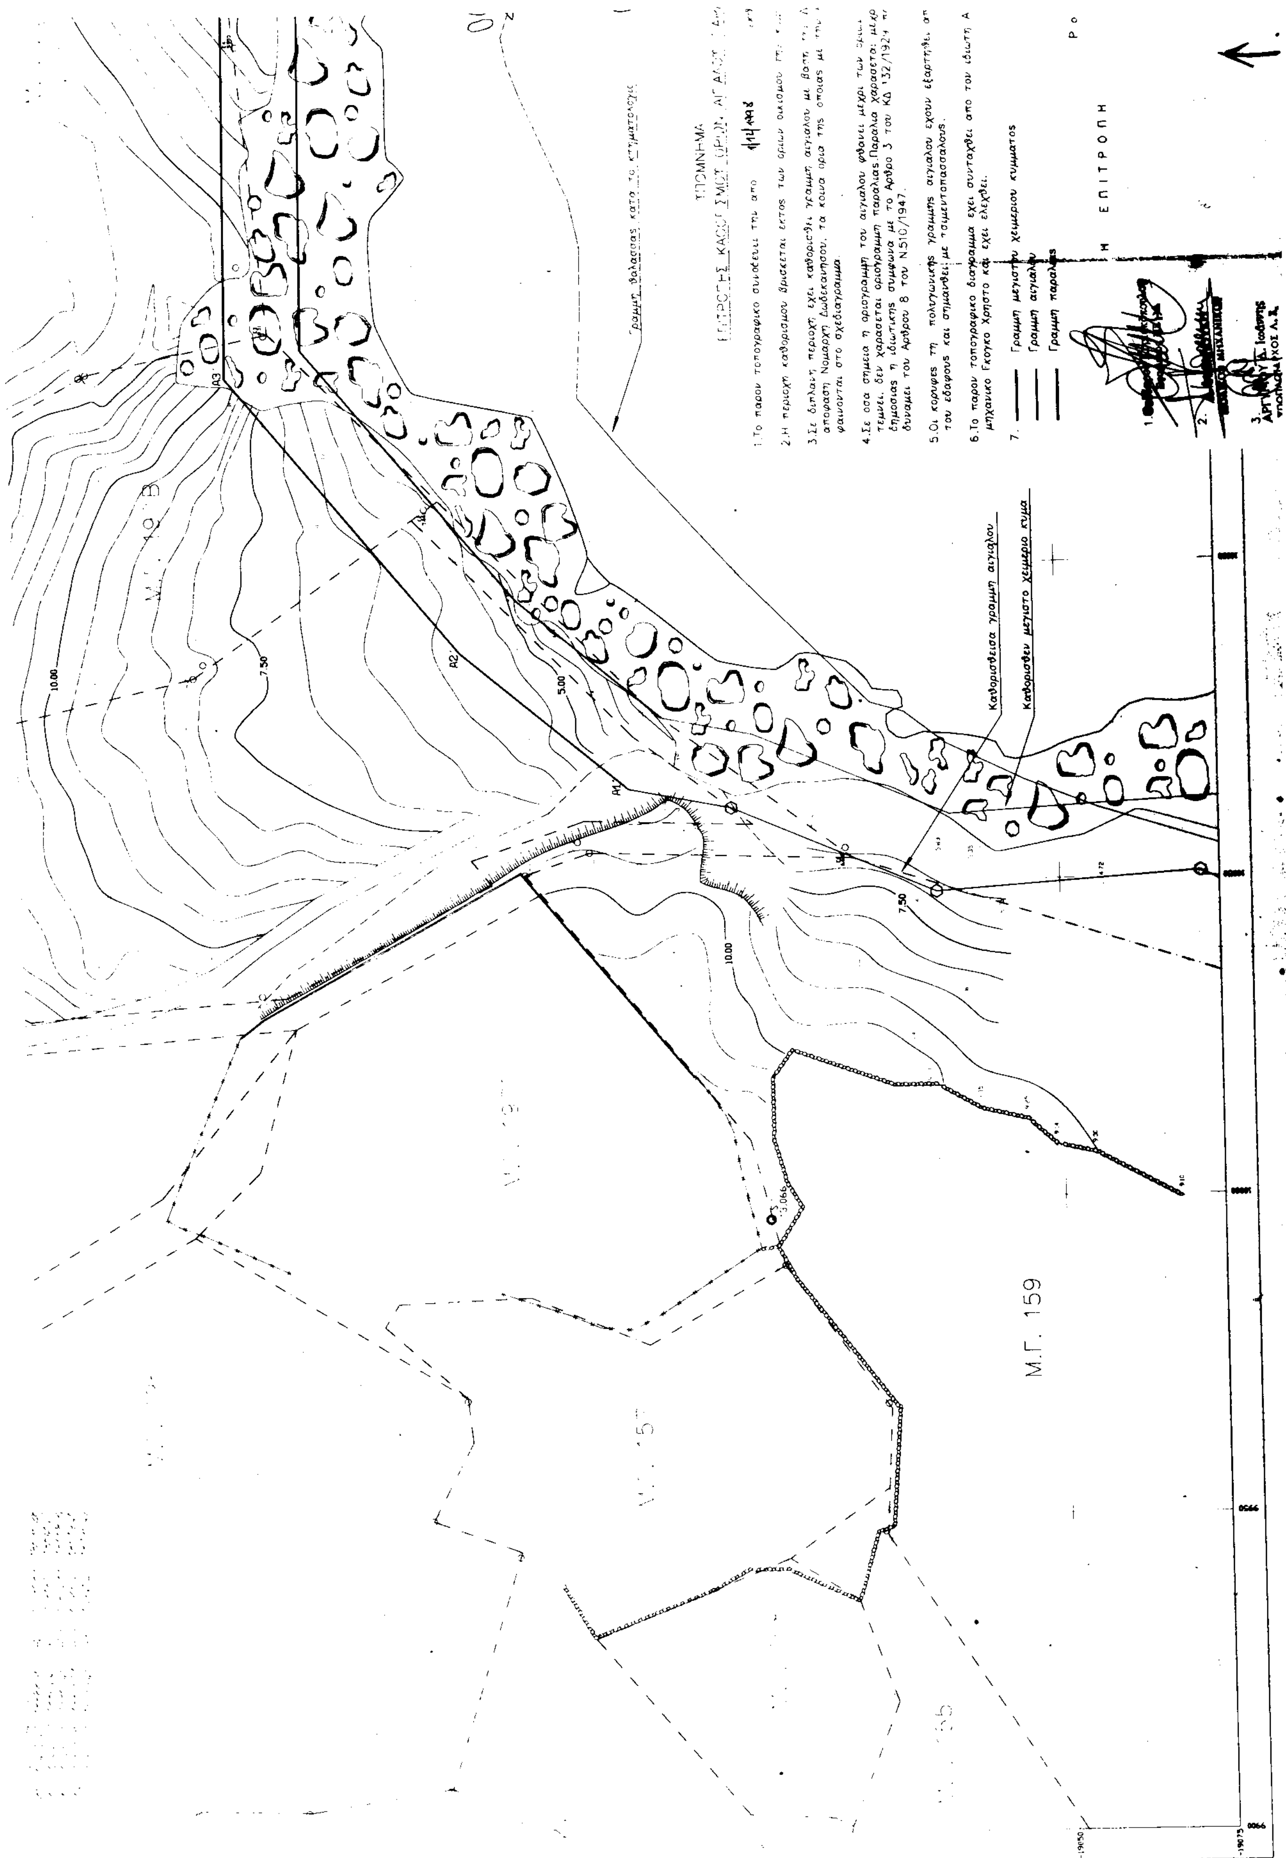
Ο Πρόεδρος	Τα Μέλη
Θ. ΚΥΡΙΑΚΟΠΟΥΛΟΣ	Α. ΤΣΙΜΠΟΥΚΗ
	Ι. ΑΡΓΥΡΙΟΥ

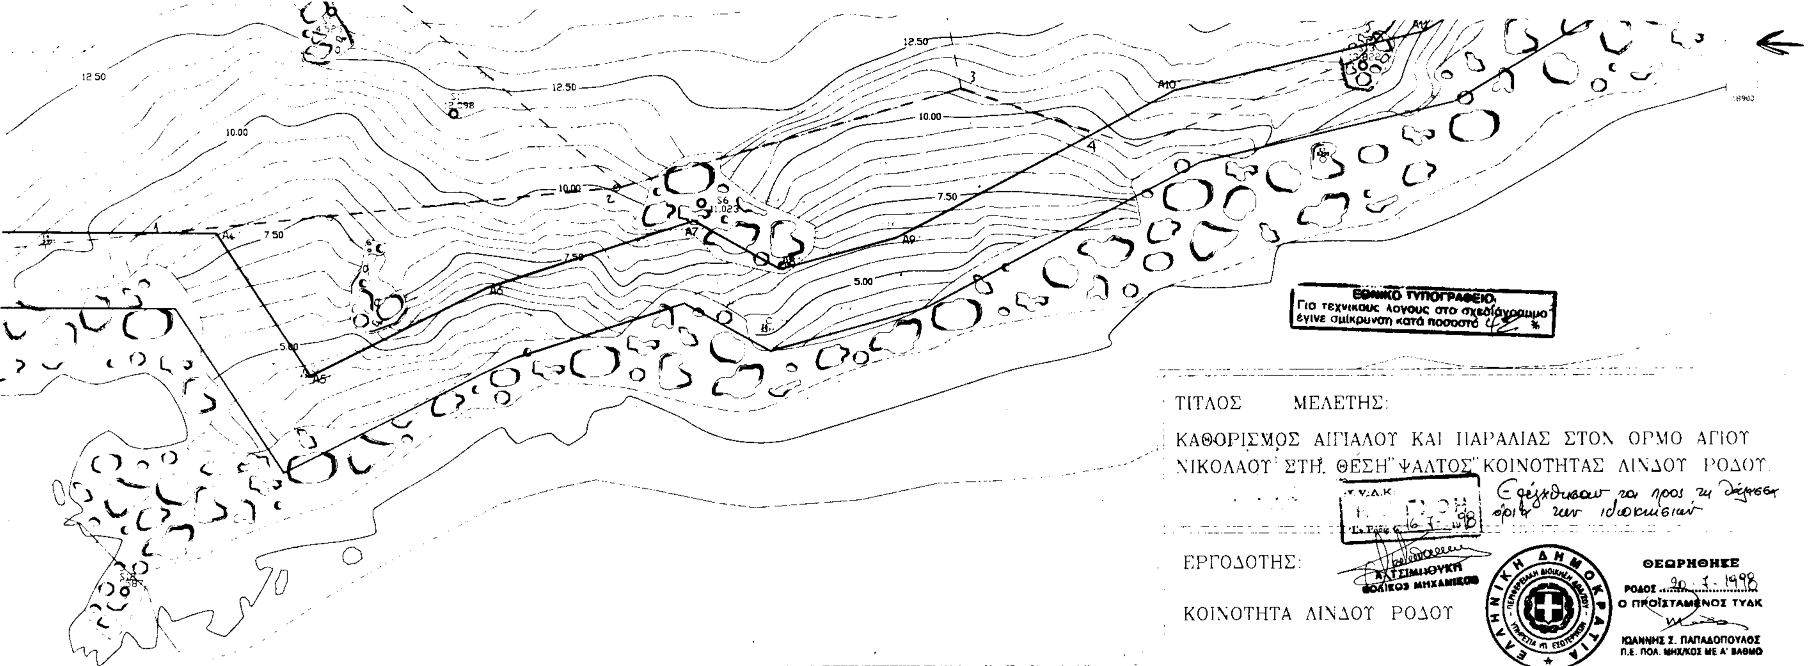

DATUM : ΑΘΗΝΩΝ
ΕΛΛΕΙΨΟΕΙΔΕΣ : BESSEL
ΠΡΟΒΟΛΗ : HATT
ΚΕΝΤΡΟ Φ.Χ. : φ0=36.15 λ0=4.15
Μ.Γ. 295 αριθμος κτηματολογικης μεριδας
κορυφη εξασφαλισης αιγιαλου
πολυγωνομετρικο σημειο (σταση)
σιδερενιος πασσαλος (οριοθετησης)
υψομετρικο σημειο
βραχωδες εδαφος
πολυγωνικη εξαρτησης σημειων αιγιαλου
τοιχειο
γραμμη διαβρωσης ακτης απο το κυμα
οριογραμμη κτηματολογικης μεριδας
φυσικο πρανες
κορυφη γραμμης αιγιαλου
υψομετρικη καμπυλη (κυρια)
υψομετρικη καμπυλη (δευτερευουσα)
συρματοπλεγμα
ξηρολιθια
στυλος Δ.Ε.Η.
στυλος Ο.Τ.Ε.
Πινακας
Μ.Γ. 198
Μ.Γ. 197
Μ.Γ. 196
Μ.Γ. 196Α
προς Πευκους
15.00
12.50
10.00



Πινακας συντεταγμενων σημειων εξασφαλισης κορυφων αιγιαλου

α/α	X	Ψ	Z
		-19016,414	6,618
		-18950,986	5,661
		-18926,087	9,311
		-18922,561	9,955
		-18942,140	4,368
		-18934,698	5,377
		-18909,389	8,205
		-18878,782	7,756
		-18821,533	10,026
E10	10577,808	-18777,222	3,913
E11	10629,611	-18699,383	7,083
E12	10666,980	-18648,431	5,921
E13	10771,313	-18641,581	15,376
E14	10838,664	-18634,647	15,360
E15	10866,353	-18669,038	10,565
E16	10893,893	-18669,821	12,846
E17	10925,280	-18711,850	9,220


Γραμμη θαλασσας κατα το κτηματολογιο
ΥΠΟΜΝΗΜΑ
1.Το παρον τοπογραφικο συνοδευει την απο 1/12/1998
2.Η περιοχη καθορισμου βρισκεται εκτος των οριων οικισμου
3.Σε διπλανη περιοχη εχει καθορισθει γραμμη αιγιαλου με βαση
αποφαση Νομαρχη Δωδεκανησου, τα κοινα ορια της οποιας με
φαινονται στο σχεδιαγραμμα.
4.Σε οσα σημεια η οριογραμμη του αιγιαλου φθανει μεχρι των
τεμνει, δεν χαρασσεται οριογραμμη παραλιας.Παραλια χαρασσετα
δημοσιας η ιδιωτικης συμφωνα με το Αρθρο 3 του ΚΔ 132/1924
δυναμει του Αρθρου 8 του Ν.510/1947.
5.Οι κορυφες τη πολυγωνικης γραμμης αιγιαλου εχουν εξαρτηθει απ
του εδαφους και σημανθει με τσιμεντοπασσαλους.
6.Το παρον τοπογραφικο διαγραμμα εχει συνταχθει απο τον ιδιωτη
μηχανικο Γκογκο Χρηστο και εχει ελεγχθει.
7. Γραμμη μεγιστου χειμεριου κυμματος
Γραμμη αιγιαλου
Γραμμη παραλιας
Η ΕΠΙΤΡΟΠΗ
Καθορισθεισα γραμμη αιγιαλου
Καθορισθεν μεγιστο χειμεριο κυμα
Μ.Γ. 159
10.00
7.50
5.00
A1
A2
A3
3.066





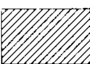
ΤΙΤΛΟΣ ΜΕΛΕΤΗΣ:

ΚΑΘΟΡΙΣΜΟΣ ΑΙΓΙΑΛΟΥ ΚΑΙ ΠΑΡΑΛΙΑΣ ΣΤΟΝ ΟΡΜΟ ΑΓΙΟΥ ΝΙΚΟΛΑΟΥ ΣΤΗ ΘΕΣΗ "ΨΑΛΤΟΣ" ΚΟΙΝΟΤΗΤΑΣ ΛΙΝΔΟΥ ΡΟΔΟΥ

Ελέγχθηκαν για προς τη θάλασσα όρια των ιδιοκτησιών

ΕΡΓΟΔΟΤΗΣ:

ΚΟΙΝΟΤΗΤΑ ΛΙΝΔΟΥ ΡΟΔΟΥ



ΘΕΩΡΗΘΗΚΕ
ΡΟΔΟΣ 20-7-1998
Ο ΠΡΟΪΣΤΑΜΕΝΟΣ ΤΥΔΚ
ΙΩΑΝΝΗΣ Σ. ΠΑΠΑΔΟΠΟΥΛΟΣ
Π.Ε. ΠΟΛ. ΜΗΧ/ΚΟΣ ΜΕ Α' ΒΑΘΜΟ

ΘΕΜΑ ΣΧΕΔΙΟΥ

ΟΡΙΖΟΝΤΙΟΓΡΑΦΙΑ ΥΨΟΜΕΤΡΙΑ

ΑΡΙΘ. ΣΧΕΔΙΟΥ

1

ΚΛΙΜΑΚΑ 1 : 5 0 0

ΜΕΛΕΤΗΤΗΣ

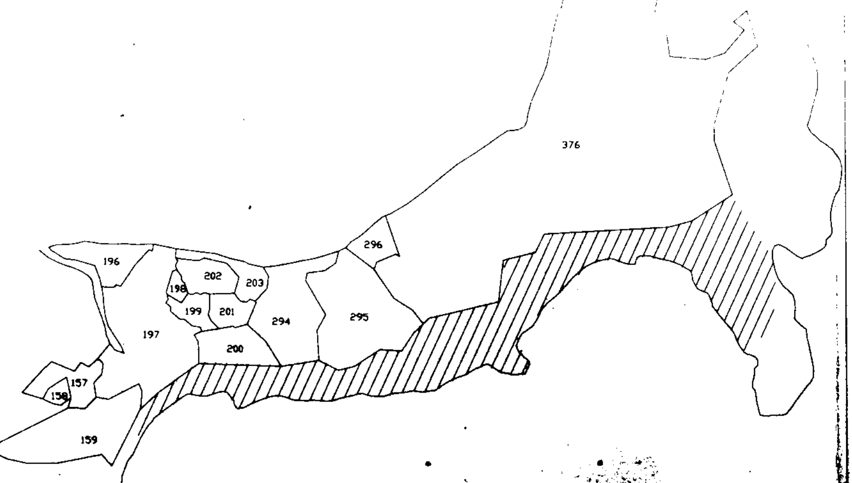
ΧΡΗΣΤΟΣ Π. ΓΚΟΓΚΟΣ
ΑΓΡΟΝΟΜΟΣ ΤΟΠΟΓΡΑΦΟΣ
ΜΗΧΑΝΙΚΟΣ

ΣΦΡΑΓΙΔΑ – ΥΠΟΓΡΑΦΗ

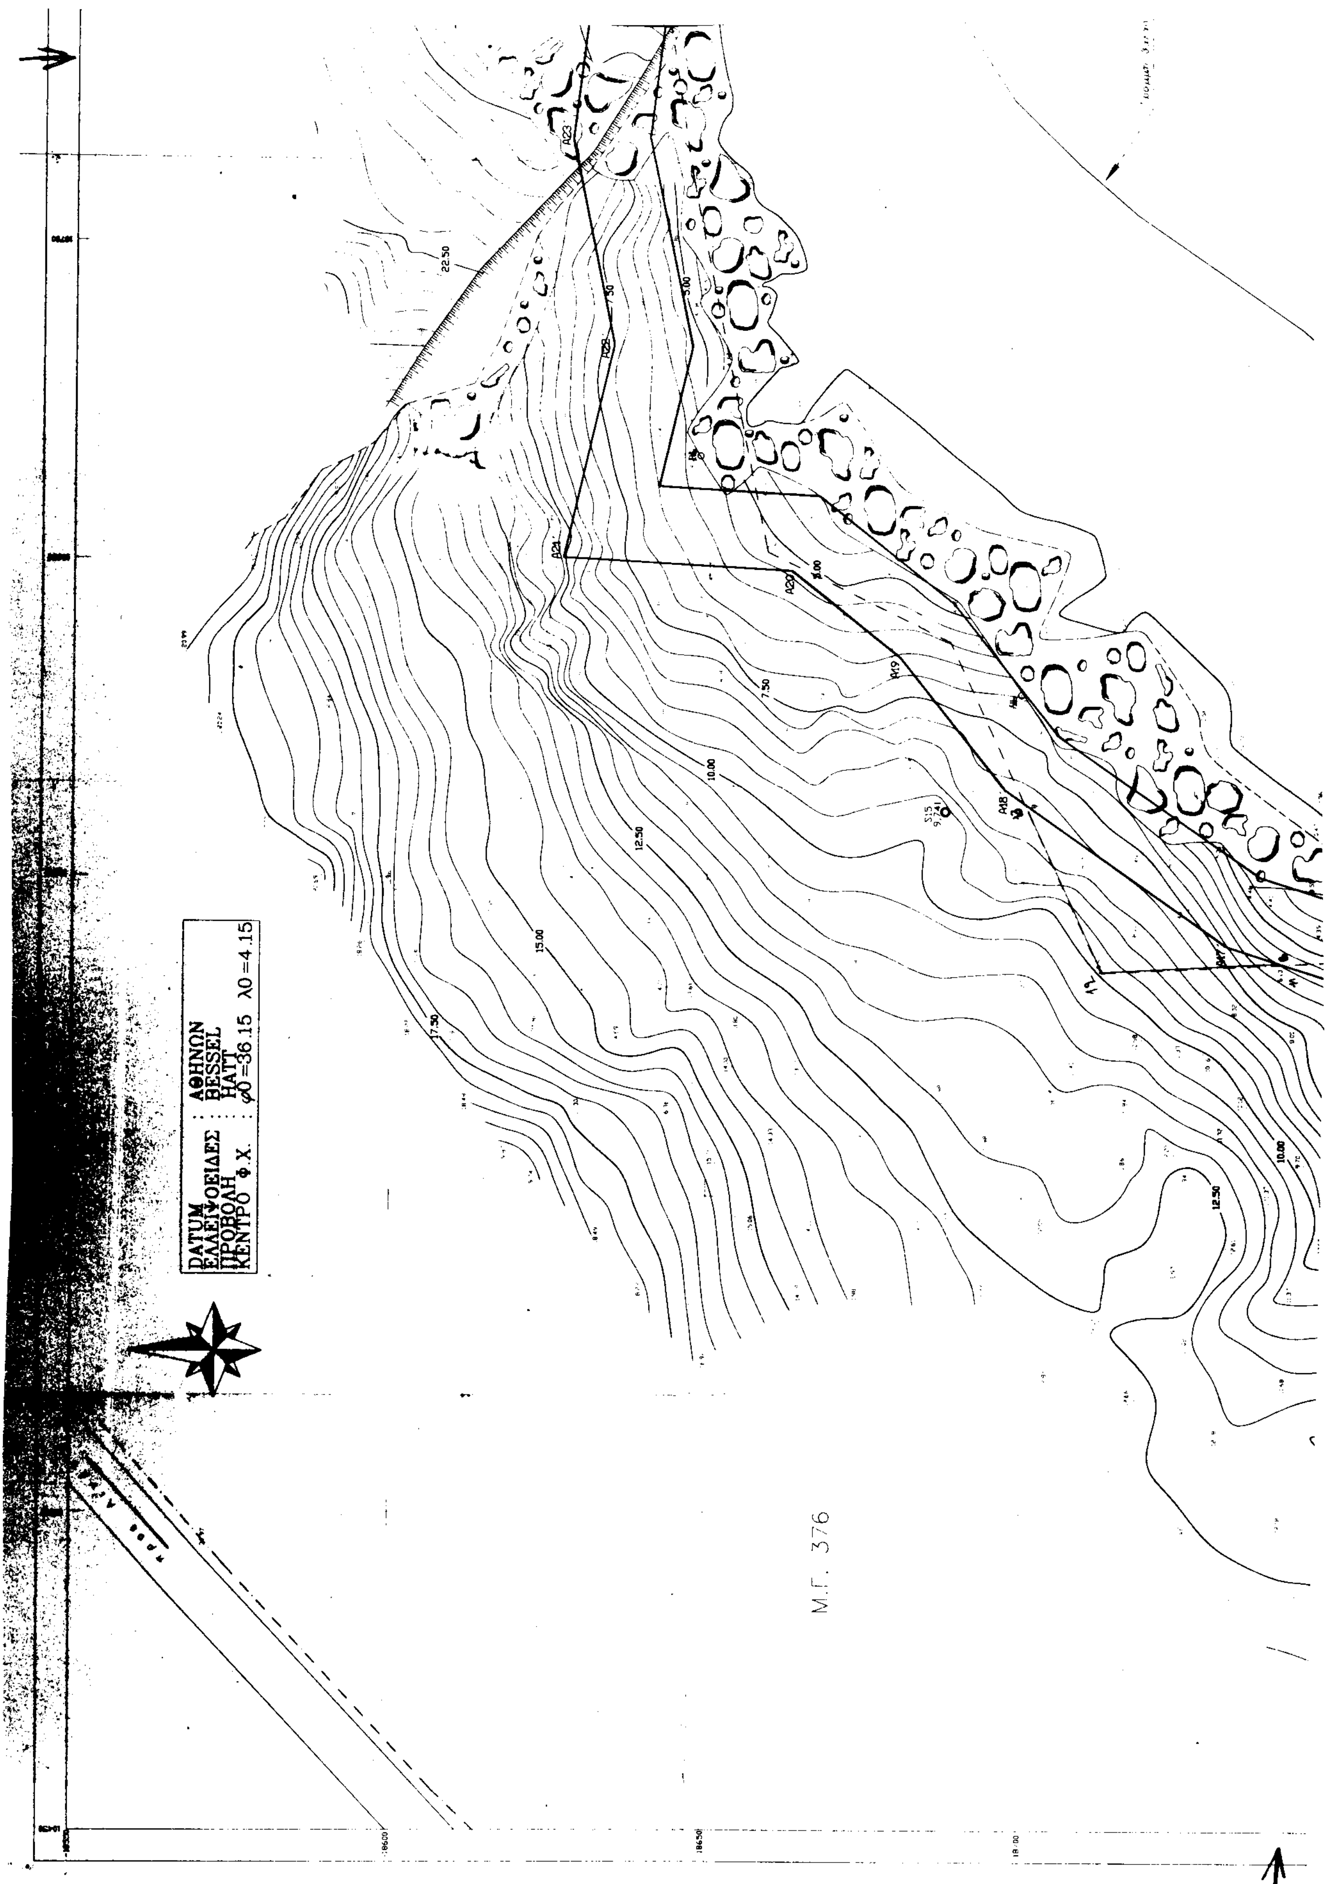
ΧΡΗΣΤΟΣ Π. ΓΚΟΓΚΟΣ
ΔΙΠΛΩΜΑΤΟΥΧΟΣ
ΑΓΡΟΝΟΜΟΣ ΤΟΠΟΓΡΑΦΟΣ ΜΗΧΑΝΙΚΟΣ Ε.Μ.Π.
ΑΦΜ. 48141480 - ΜΕΛΟΣ ΤΕΕ Α.Μ. 63646
ΕΜΠ. ΚΕΝΤΡΟ ΦΩΚΙΑΛΗ - 2ος ΟΡΟΦΟΣ - ΡΟΔΟΣ
ΤΗΛ. 77280 - ΔΟΥ ΡΟΔΟΥ 7542

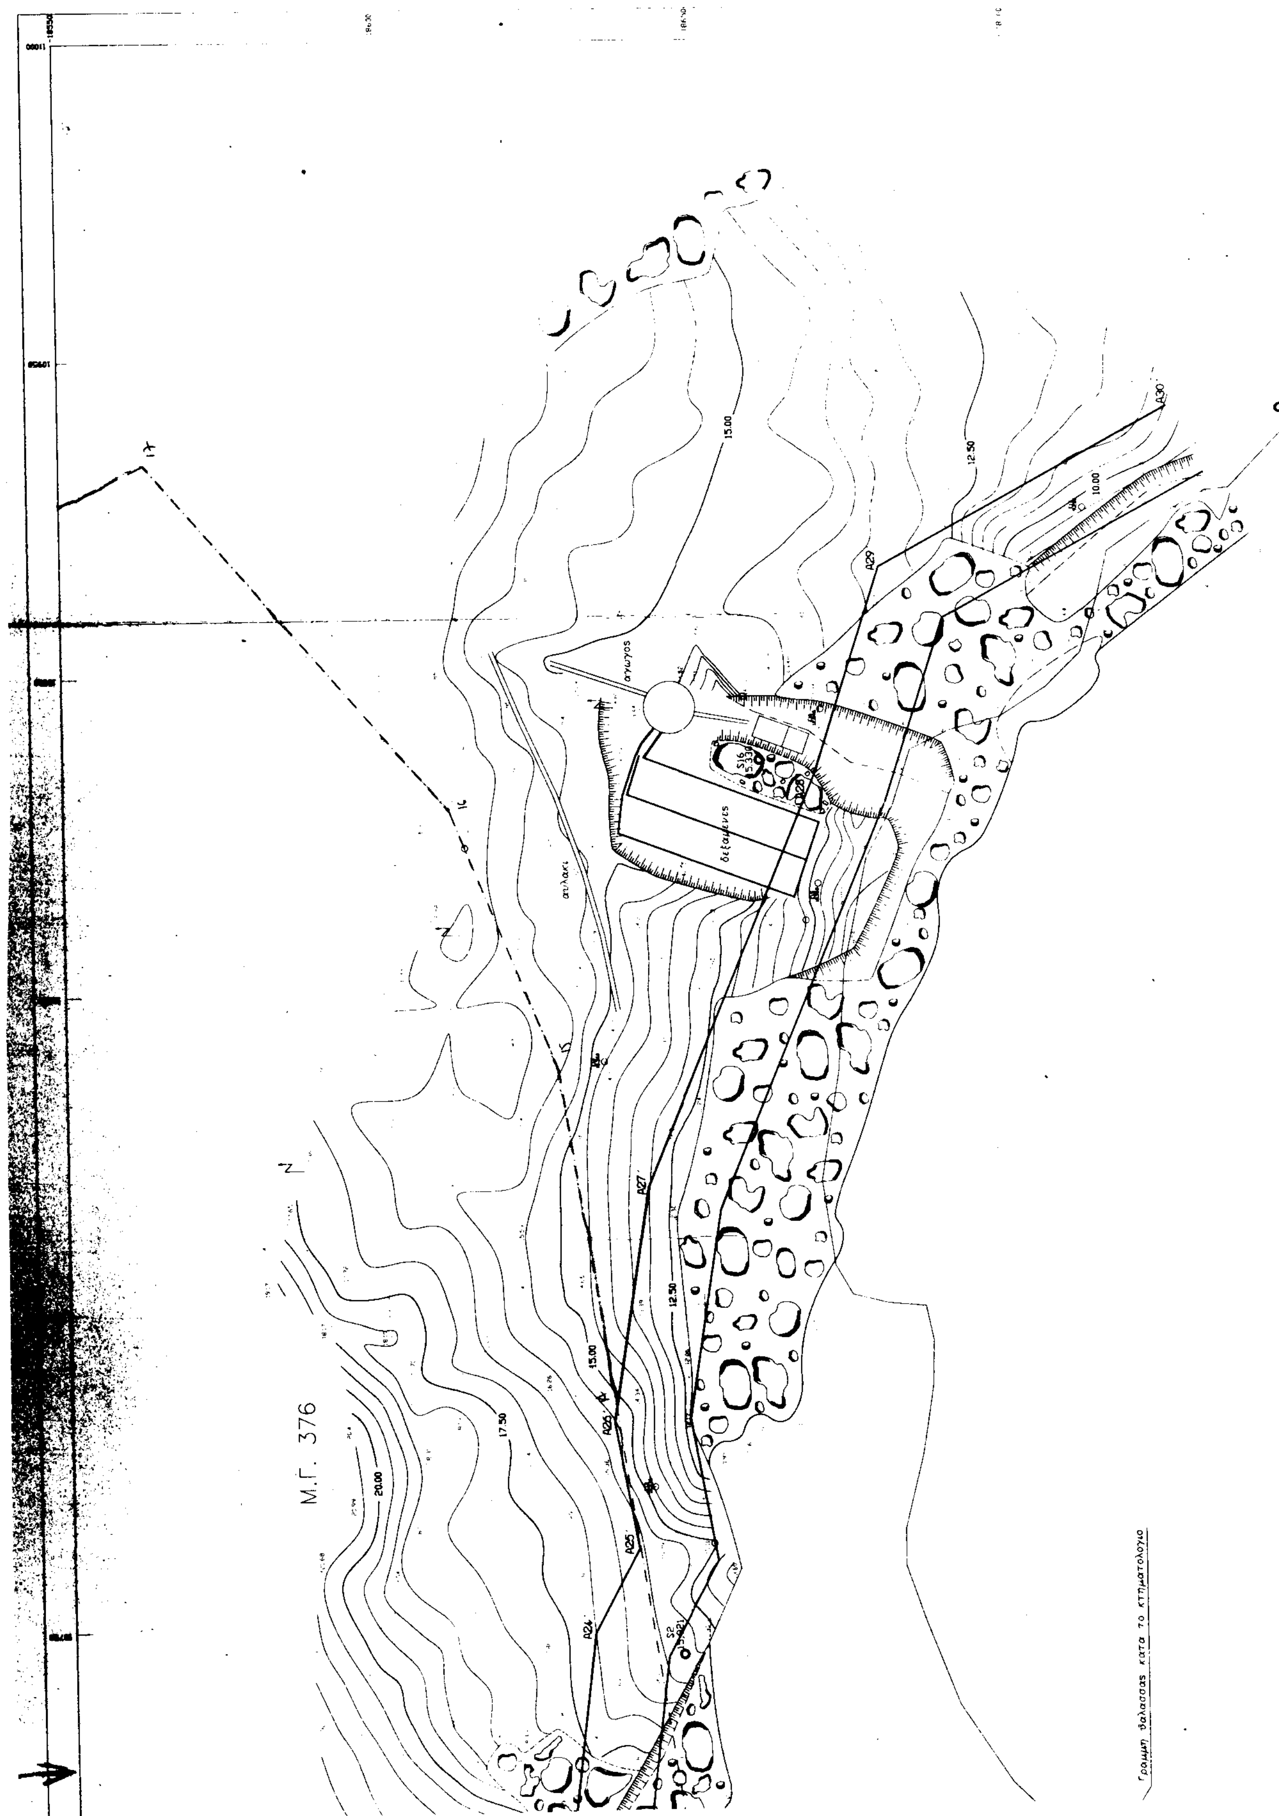
ΗΜΕΡΟΜΗΝΙΑ

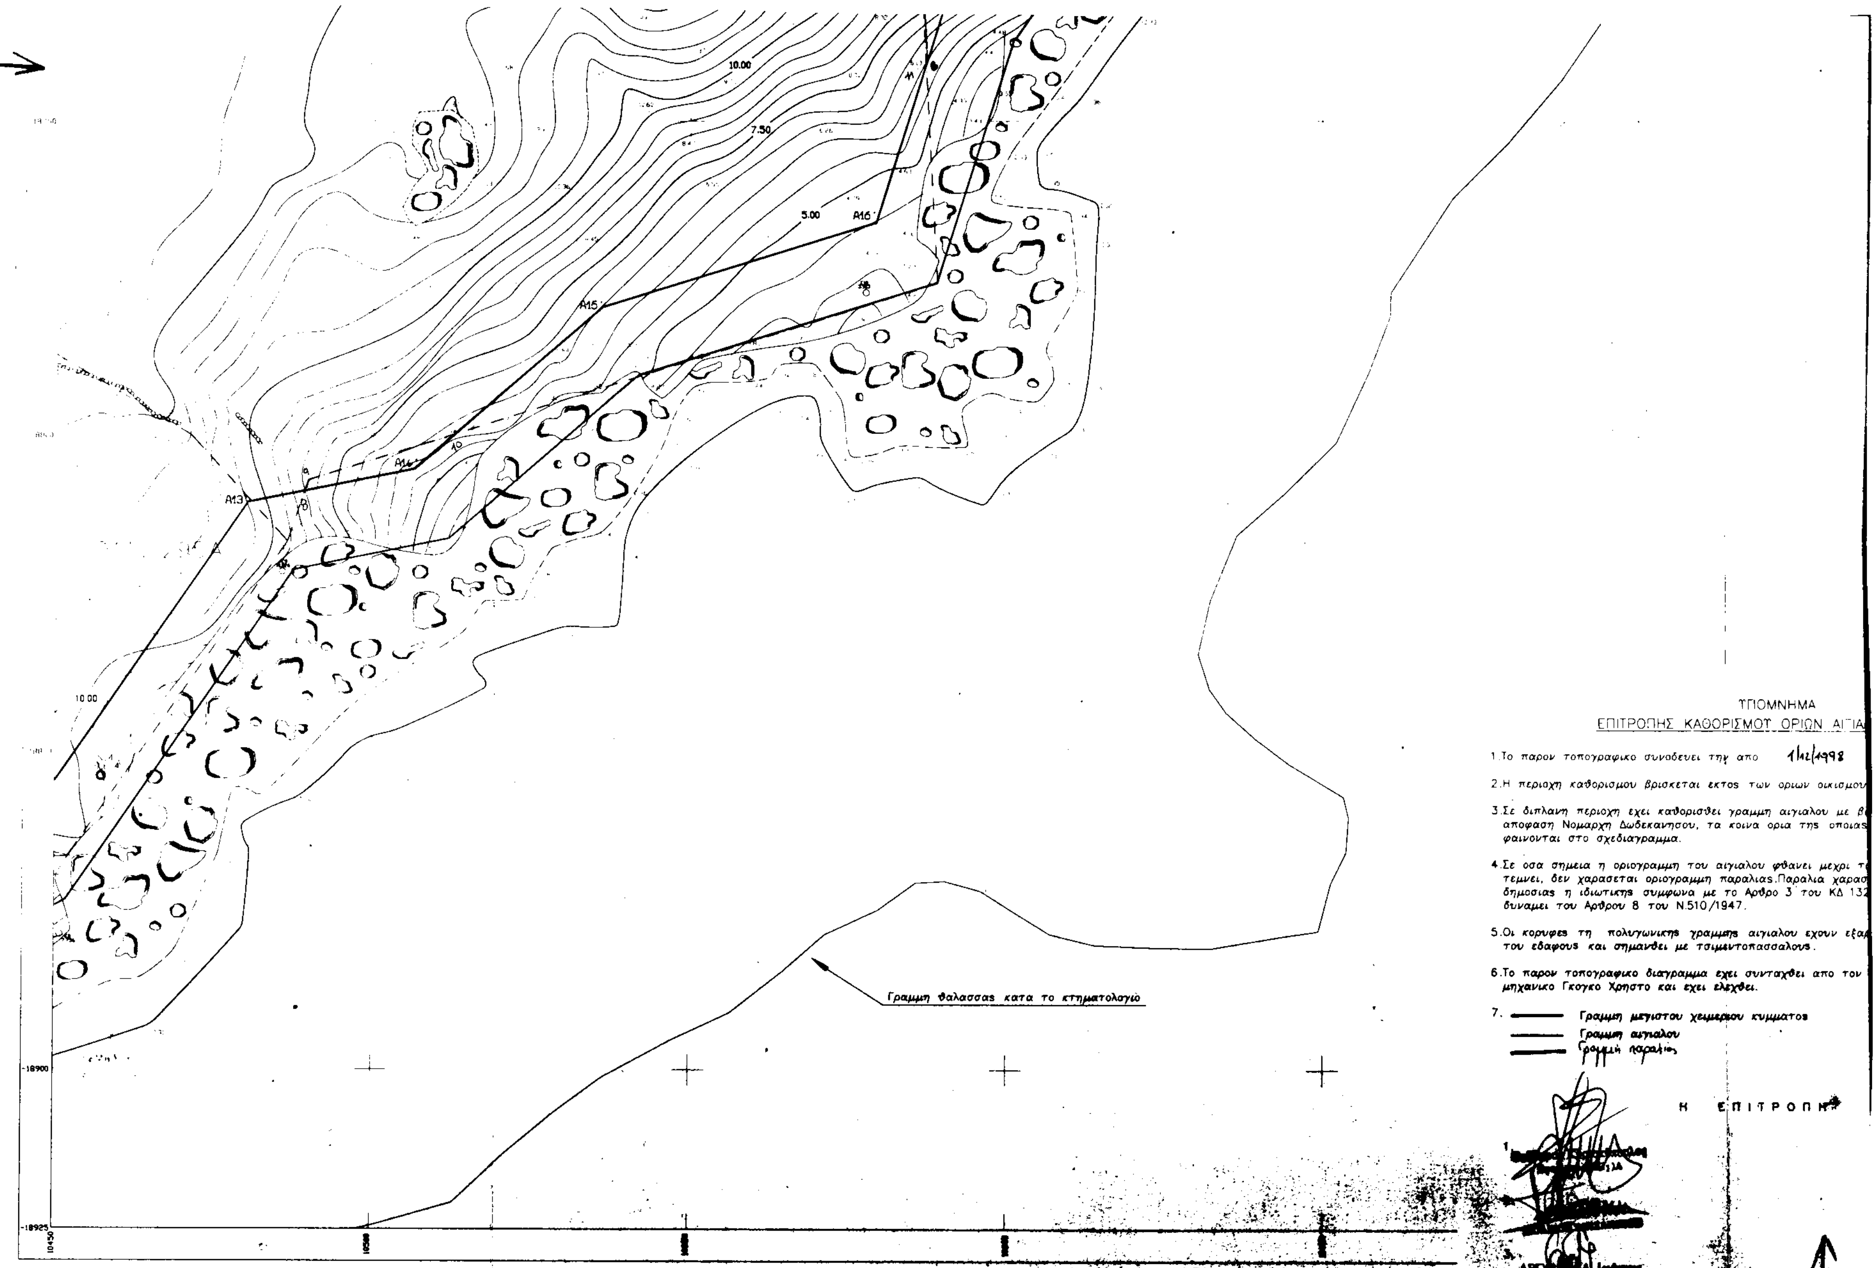
1 ΙΟΥΝΙΟΥ 1998



Ροδος.


DATUM : ΑΘΗΝΩΝ
ΕΛΛΕΙΨΟΕΙΔΕΣ : BESSEL
ΠΡΟΒΟΛΗ : HATT
ΚΕΝΤΡΟ Φ.Χ. : φ0=36.15 λ0=4.15
Μ.Γ. 376
Α23
Α22
Α21
Α20
Α19
Α18
22.50
17.50
15.00
12.50
10.00
7.50
5.00


Μ.Γ. 376
δεξαμενες
αυλακι
αγωγος
A24
A25
A26
A27
A29
A30
20.00
17.50
15.00
12.50
10.00
Γραμμη θαλασσας κατα το κτηματολογιο


10.00
7.50
5.00
A16
A15
A14
A13
Γραμμη θαλασσας κατα το κτηματολογιο
-18900
-18925
10450
ΥΠΟΜΝΗΜΑ
ΕΠΙΤΡΟΠΗΣ ΚΑΘΟΡΙΣΜΟΥ ΟΡΙΩΝ ΑΙΓΙΑ
1.Το παρον τοπογραφικο συνοδευει την απο 1/12/1998
2.Η περιοχη καθορισμου βρισκεται εκτος των οριων οικισμου
3.Σε διπλανη περιοχη εχει καθορισθει γραμμη αιγιαλου με β
αποφαση Νομαρχη Δωδεκανησου, τα κοινα ορια της οποιας
φαινονται στο σχεδιαγραμμα.
4.Σε οσα σημεια η οριογραμμη του αιγιαλου φθανει μεχρι τ
τεμνει, δεν χαρασεται οριογραμμη παραλιας.Παραλια χαρασ
δημοσιας η ιδιωτικης συμφωνα με το Αρθρο 3 του ΚΔ 132
δυναμει του Αρθρου 8 του Ν.510/1947.
5.Οι κορυφες τη πολυγωνικης γραμμης αιγιαλου εχουν εξα
του εδαφους και σημανθει με τσιμεντοπασσαλους.
6.Το παρον τοπογραφικο διαγραμμα εχει συνταχθει απο τον
μηχανικο Γκογκο Χρηστο και εχει ελεγχθει.
7. Γραμμη μεγιστου χειμεριου κυματος
Γραμμη αιγιαλου
Γραμμή παραλίας
Η ΕΠΙΤΡΟΠΗ

S1 8,788

ΠΙΝΑΚΑΣ ΣΥΝΤ/ΝΩΝ ΚΟΡΥΦΩΝ ΠΟΛΥΓΩΝΙΚΗΣ ΑΙΓΙΑΛΟΥ

Α1	10065.24	-18982.45	Α16	10579.39	-18766.03
Α2	10087.95	-18956.18	Α17	10590.05	-18732.03
Α3	10131.40	18919.69	Α18	10614.45	-18696.85
Α4	10211.34	-18920.49	Α19	10635.39	-18680.13
Α5	10226.20	18943.16	Α20	10648.95	-18662.87
Α6	10254.25	-18929.16	Α21	10650.76	-18626.81
Α7	10286.67	-18918.80	Α22	10684.22	18634.59
Α8	10300.34	-18926.56	Α23	10716.76	18627.79
Α9	10318.89	-18921.49	Α24	10748.22	-18631.66
Α10	10362.94	-18898.25	Α25	10761.54	-18638.90
Α11	10402.47	-18888.95	Α26	10781.83	-18635.28
Α12	10443.27	-18864.40	Α27	10818.70	-18641.23
Α13	10480.26	-18840.46	Α28	10882.66	-18668.32
Α14	10505.35	-18805.21	Α29	10916.42	-18679.41
Α15	10536.21	-18779.46	Α30	10941.23	18725.42

Πινακας συντεταγμενων σημειων εξασφαλισης κορυφων αιγιαλου

α/α	Χ	Ψ	Ζ	α/α	Χ	Ψ	Ζ
Ε1	10055,406	-19016,414	6,618	Ε10	10577,808	-18777,222	3,913
Ε2	10110,091	-18950,986	5,661	Ε11	10629,611	-18699,383	7,083
Ε3	10138,007	-18926,087	9,311	Ε12	10666,980	-18648,431	5,921
Ε4	10183,765	-18922,561	9,955	Ε13	10771,313	-18641,581	15,376
Ε5	10226,877	-18942,140	4,368	Ε14	10838,664	-18634,647	15,360
Ε6	10298,738	-18934,698	5,377	Ε15	10866,353	-18669,038	10,565
Ε7	10386,347	-18909,389	8,205	Ε16	10893,893	-18669,821	12,846
Ε8	10450,899	-18878,782	7,756	Ε17	10925,280	-18711,850	9,220
Ε9	10485,667	-18821,533	10,026				

Μ.Τ. 295 αριθμος κτηματολογικης μεριδας
Ε1 6.618 κορυφη εξασφαλισης αιγιαλου
S1 8.788 πολυγωνομετρικο σημειο (σταση)
8.15 σιδερενιος πασσαλος (οριοθετησης
12.18 υψομετρικο σημειο
βραχωδες εδαφος
πολυγωνικη εξαρτησης σημειων αιγιαλου
τοιχεις
γραμμη διαβρωσης ακτης απο το κυμα
οριογραμμη κτηματολογικης μεριδας
φυσικο πρανες
κορυφη γραμμης αιγιαλου
5.00 υψομετρικη καμπυλη (κυρια)
υψομετρικη καμπυλη (δευτερευουσα)
συρματοπλεγμα
ξηρολιθια
στυλος Δ.Ε.Η.
στυλος Ο.Τ.Ε.

...ΜΑ
...ΩΝ ΑΙΓΙΑΛΟΥ ΠΑΡΑΛΙΑΣ

1/12/1998 ... εκθεση της επιτροπης
... οικισμου της κοινοτητας Λινδου.
... αιγιαλου με βαση την ΔΚ 2854/25-...-89
... της οποιας με την εν λογω περιοχη

... φθανει μεχρι των οριων ιδιοκτησιων η τις
... παραλια χαρασεται μεχρι του οριου ιδιοκτησιας
... 3 του ΚΔ 132/1929 που διατηρηθηκε σε ισχυ

...γιαλου εχουν εξαρτηθει απο σταθερα σημεια επι
...σσαλους

...νταχθει απο τον ιδιωτη Αγρονομο–Τοπογραφο

...υμματος

Ροδος.

ΤΡΟΠΗ...

Αποσπασμα κτηματολογικου χαρτη
Κλιμακα 1:5000

376
296
295
294
196
202
203
198
199
201
200
197
157
158
159
Περιοχη μελετης

ΤΙΤΛΟΣ ΜΕΛΕΤΗΣ:
ΚΑΘΟΡΙΣΜΟΣ ΑΙΓΙΑΛΟΥ ΚΑΙ ΠΑΡΑΛΙΑΣ ΣΤΟΝ ΟΡΜΟ ΑΓΙΟΥ ΝΙΚΟΛΑΟΥ ΣΤΗ ΘΕΣΗ "ΨΑΛΤΟΣ" ΚΟΙΝΟΤΗΤΑΣ ΛΙΝΔΟΥ ΡΟΔΟΥ.

Τ.Υ.Δ.Κ. ... 16-7-98

Ελέγχθησαν τα προς τη θάλασσα όρια των ιδιοκτησιών

ΕΡΓΟΔΟΤΗΣ: ΚΟΙΝΟΤΗΤΑ ΛΙΝΔΟΥ ΡΟΔΟΥ

Α. ΤΣΙΜΠΟΥΚΗ
...ΟΛΙΚΟΣ ΜΗΧΑΝΙΚΟΣ

ΕΛΛΗΝΙΚΗ ΔΗΜΟΚΡΑΤΙΑ
ΠΕΡΙΦΕΡΕΙΑΚΗ ΔΙΟΙΚΗΣΗ ΔΩΔ/ΣΟΥ
ΥΠΗΡΕΣΙΑ ΥΠ. ΕΣΩΤΕΡΙΚΩΝ

ΘΕΩΡΗΘΗΚΕ
ΡΟΔΟΣ 20-7-1998
Ο ΠΡΟΪΣΤΑΜΕΝΟΣ ΤΥΔΚ
ΙΩΑΝΝΗΣ Σ. ΠΑΠΑΔΟΠΟΥΛΟΣ
Π.Ε. ΠΟΛ. ΜΗΧ/ΚΟΣ ΜΕ Α' ΒΑΘΜΟ

ΘΕΜΑ ΣΧΕΔΙΟΥ: ΟΡΙΖΟΝΤΙΟΓΡΑΦΙΑ - ΥΨΟΜΕΤΡΙΑ

ΑΡΙΘ ΣΧΕΔΙΟΥ: 2

ΚΛΙΜΑΚΑ 1 : 500

ΜΕΛΕΤΗΤΗΣ
ΧΡΗΣΤΟΣ Π. ΓΚΟΓΚΟΣ
ΑΓΡΟΝΟΜΟΣ ΤΟΠΟΓΡΑΦΟΣ
ΜΗΧΑΝΙΚΟΣ

ΣΦΡΑΓΙΔΑ – ΥΠΟΓΡΑΦΗ

ΧΡΗΣΤΟΣ Π. ΓΚΟΓΚΟΣ
ΔΙΠΛΩΜΑΤΟΥΧΟΣ
ΑΓΡΟΝΟΜΟΣ ΤΟΠΟΓΡΑΦΟΣ ΜΗΧΑΝΙΚΟΣ Ε.Μ.Π.
ΑΦΜ. 46141480 – ΜΕΛΟΣ ΤΕΕ Α.Μ. 63646
ΕΜΠ. ΚΕΝΤΡΟ ΦΩΚΙΑΛΗ - 2ος ΟΡΟΦΟΣ - ΡΟΔΟΣ
ΤΗΛ. 77280 - ΔΟΥ ΡΟΔΟΥ 7542

ΗΜΕΡΟΜΗΝΙΑ
1 ΙΟΥΝΙΟΥ 1998

Αριθ. 2104 (2)

Κήρυξη αναδασωτέας έκτασης 2.060 στρεμμάτων στις θέσεις «Τσούκες» και «Καστανιά» Δ.Δ. Αφετών - Νεοχωρίου Δήμου Αφετών Νομού Μαγνησίας.

Ο ΓΕΝΙΚΟΣ ΓΡΑΜΜΑΤΕΑΣ
ΠΕΡΙΦΕΡΕΙΑΣ ΘΕΣΣΑΛΙΑΣ

Έχοντας υπόψη:

1. Τις διατάξεις του Ν. 3200/55 περί διοικητικής αποκέντρωσης, όπως τροποποιήθηκε και συμπληρώθηκε μεταγενέστερα με το Ν.Δ. 532/70.

2. Τις διατάξεις του άρθρου 117 παρ. 3 του Συντάγματος.

3. Τις διατάξεις του Ν. 998/79 «Περί προστασίας Δασών κ.λπ.» και ειδικότερα α) Του άρθρου 41 παρ. 1, β) του άρθρου 38 παρ. 1.

4. Τις διαταγές του Υπουργείου Γεωργίας:

α) 160417/1180/8.7.80, β) 182447/3049/24.9.80.

5. Την αριθμ. 4286/10.8.2000 πρόταση του Δασαρχείου Βόλου με την οποία προτείνεται η κήρυξη της έκτασης που αναφέρεται στο θέμα ως αναδασωτέας.

6. Του Ν. 2503/30.5.97 «Περί διοίκησης, αποκέντρωσης, στελέχωσης της Περιφέρειας κ.α. δ/ξεις».

7. Την αριθμ. 2155/29.8.97 απόφαση του Γενικού Γραμματέα της Περιφέρειας Θεσσαλίας, περί εξουσιοδοτήσεως των Δ/ντών Δασών των Νομών της Περιφέρειας να υπογράφουν με εντολή του αποφάσεις για την κήρυξη αναδασωτέων εκτάσεων, αποφασίζουμε:

Κηρύσσουμε αναδασωτέα με σκοπό τη διατήρηση του χαρακτήρα της ως δασικής και την αποκατάσταση με φυσική αναγέννηση της βλάστησης που κάηκε την Δημόσια και Δημοτική έκταση με δασικό χαρακτήρα, εμβαδού 2.060 στρεμ. που βρίσκεται στις θέσεις «Τσούκες» και «Καστανιά» Περιφέρειας Δήμου Αφετών, όπως αυτή εμφαίνεται στο συνημμένο χάρτη και έχει όρια:

Ανατολικά: Δασικός δρόμος και εκείθεν δάσος πεύκης και αειφύλλων πλατυφύλλων

Δυτικά: Δασ. δρόμος, δάσος αειφ. πλατυφύλλων και ελαιώνες.

Βόρεια: Δασ. δρόμος και εκείθεν δάσος αειφ. πλατυφύλλων.

Νότια: Δασ. δρόμος και δενδροκομικά καλλιεργούμενες εκτάσεις (ελαιώνες).

όπως φαίνεται στο συνημμένο διάγραμμα, που αποτελεί αναπόσπαστο μέρος της απόφασης αυτής.

Η απόφαση αυτή να δημοσιευθεί στην Εφημερίδα της Κυβερνήσεως.

Βόλος, 10 Αυγούστου 2000

Με εντολή Γενικού Γραμματέα Περιφέρειας
Ο Διευθυντής Δασών κ.α.α.
ΚΩΝ/ΝΟΣ Γ. ΜΑΛΚΑΣ

ΕΘΝΙΚΟ ΤΥΠΟΓΡΑΦΕΙΟ

ΕΦΗΜΕΡΙΔΑ ΤΗΣ ΚΥΒΕΡΝΗΣΕΩΣ

ΚΑΠΟΔΙΣΤΡΙΟΥ 34 * ΑΘΗΝΑ 104 32 * TELEX 223211 YPET GR * FAX 52 34 312
ΗΛΕΚΤΡΟΝΙΚΗ ΔΙΕΥΘΥΝΣΗ: http: www.et.gr
e-mail: webmaster @ et.gr

ΥΠΗΡΕΣΙΕΣ ΕΞΥΠΗΡΕΤΗΣΗΣ ΠΟΛΙΤΩΝ

ΚΕΝΤΡΙΚΗ ΥΠΗΡΕΣΙΑ
Σολωμού 51

Πληροφορίες δημοσιευμάτων Α.Ε. - Ε.Π.Ε.	5225 761 - 5230 841
Πληροφορίες δημοσιευμάτων λοιπών Φ.Ε.Κ.	5225 713 - 5249 547
Πώληση Φ.Ε.Κ.	5239 762
Φωτοαντίγραφα παλαιών Φ.Ε.Κ.	5248 141
Βιβλιοθήκη παλαιών Φ.Ε.Κ.	5248 188
Οδηγίες για δημοσιεύματα Α.Ε. - Ε.Π.Ε.	5248 785
Εγγραφή Συνδρομητών Φ.Ε.Κ. και αποστολή Φ.Ε.Κ.	5248 320

ΠΕΡΙΦΕΡΕΙΑΚΑ ΓΡΑΦΕΙΑ
ΠΩΛΗΣΗΣ Φ.Ε.Κ.

ΘΕΣΣΑΛΟΝΙΚΗ - Βασ. Όλγας 227 - Τ.Κ. 54100	(031) 423 956
ΠΕΙΡΑΙΑΣ - Νικήτα 6-8 Τ.Κ. 185 31	4135 228
ΠΑΤΡΑ - Κορίνθου 327 - Τ.Κ. 262 23	(061) 6381 100
ΙΩΑΝΝΙΝΑ - Διοικητήριο Τ.Κ. 450 44	(0651) 87215
ΚΟΜΟΤΗΝΗ - Δημοκρατίας 1 Τ.Κ. 691 00	(0531) 22 858
ΛΑΡΙΣΑ - Διοικητήριο Τ.Κ. 411 10	(041) 597449
ΚΕΡΚΥΡΑ - Σαμαρά 13 Τ.Κ. 491 00	(0661) 89 127 / 89 120
ΗΡΑΚΛΕΙΟ - Πλ. Ελευθερίας 1, Τ.Κ. 711 10	(081) 396 223
ΛΕΣΒΟΣ - Πλ. Κωνσταντινουπόλεως Τ.Κ. 811 00 Μυτιλήνη	(0251) 46 888 / 47 533

ΤΙΜΗ ΠΩΛΗΣΗΣ ΦΥΛΛΩΝ ΕΦΗΜΕΡΙΔΟΣ ΤΗΣ ΚΥΒΕΡΝΗΣΕΩΣ

- Για τα ΦΕΚ από 1 μέχρι 8 σελίδες 200 δρχ.
- Για τα ΦΕΚ από 8 σελίδες και πάνω η τιμή πώλησης κάθε φύλλου (8σέλιδου ή μέρους αυτού) προσαυξάνεται κατά 100 δρχ. ανά 8σέλιδο ή μέρος αυτού.
- Για τα ΦΕΚ του Τεύχους Προκηρύξεων Α.Σ.Ε.Π. ανεξαρτήτως αριθμού σελίδων δρχ. 100. (Σε περίπτωση Πανελλήνιου Διαγωνισμού η τιμή θα προσαυξάνεται κατά δρχ. 100 ανά 8σέλιδο ή μέρος αυτού).

ΕΤΗΣΙΕΣ ΣΥΝΔΡΟΜΕΣ Φ.Ε.Κ.

Τεύχος	Κ.Α.Ε. Προϋπολογισμού 2531	Κ.Α.Ε. εσόδου υπέρ ΤΑΠΕΤ 3512
Α΄ (Νόμοι, Π.Δ., Συμβάσεις κ.λπ.)	60.000 δρχ.	3.000 δρχ.
Β΄ (Υπουργικές αποφάσεις κ.λπ.)	70.000 »	3.500 »
Γ΄ (Διορισμοί, απολύσεις κ.λπ. Δημ. Υπαλλήλων)	15.000 »	750 »
Δ΄ (Απαλλοτριώσεις, πολεοδομία κ.λπ.)	70.000 »	3.500 »
Αναπτυξιακών Πράξεων (Τ.Α.Π.Σ.)	30.000 »	1.500 »
Ν.Π.Δ.Δ. (Διορισμοί κ.λπ. προσωπικού Ν.Π.Δ.Δ.)	15.000 »	750 »
Παράρτημα (Προκηρύξεις θέσεων ΔΕΠ κ.τλ.)	5.000 »	250 »
Δελτίο Βιομηχανικής Ιδιοκτησίας (Δ.Ε.Β.Ι.)	10.000 »	500 »
Ανωτάτου Ειδικού Δικαστηρίου (Α.Ε.Δ.)	3.000 »	150 »
Προκηρύξεων Α.Σ.Ε.Π.	10.000 »	500 »
Ανωνύμων Εταιρειών & Ε.Π.Ε.	300.000 »	15.000 »
Διακηρύξεων Δημοσίων Συμβάσεων (Δ.Δ.Σ.)	50.000 »	2.500 »
ΓΙΑ ΟΛΑ ΤΑ ΤΕΥΧΗ ΕΚΤΟΣ Α.Ε. & Ε.Π.Ε.	300.000 »	15.000 »

* Οι συνδρομές του εσωτερικού προπληρώνονται στα Δημόσια Ταμεία που δίνουν αποδεικτικό είσπραξης (διπλότυπο) το οποίο με τη φροντίδα του ενδιαφερομένου πρέπει να στέλνεται στην Υπηρεσία του Εθνικού Τυπογραφείου.
* Οι συνδρομές του εξωτερικού επιβαρύνονται με το διπλάσιο των ανωτέρω τιμών.
* Η πληρωμή του υπέρ ΤΑΠΕΤ ποσοστού που αντιστοιχεί σε συνδρομές, εισπράττεται από τα Δημόσια Ταμεία.
* Οι συνδρομητές του εξωτερικού μπορούν να στέλνουν το ποσό του ΤΑΠΕΤ μαζί με το ποσό της συνδρομής.
* Οι Νομαρχιακές Αυτοδιοικήσεις, οι Δήμοι, οι Κοινότητες ως και οι επιχειρήσεις αυτών πληρώνουν το μισό χρηματικό ποσό της συνδρομής και ολόκληρο το ποσό υπέρ του ΤΑΠΕΤ.
* Η συνδρομή ισχύει για ένα χρόνο, που αρχίζει την 1η Ιανουαρίου και λήγει την 31η Δεκεμβρίου του ίδιου χρόνου. Δεν εγγράφονται συνδρομητές για μικρότερο χρονικό διάστημα.
* Η εγγραφή ή ανανέωση της συνδρομής πραγματοποιείται το αργότερο μέχρι τον Μάρτιο κάθε έτους.
* Αντίγραφα διπλοτύπων, ταχυδρομικές επιταγές και χρηματικά γράμματια δεν γίνονται δεκτά.

Οι υπηρεσίες εξυπηρέτησης των πολιτών λειτουργούν καθημερινά από 08.00΄ έως 13.00΄

ΑΠΟ ΤΟ ΕΘΝΙΚΟ ΤΥΠΟΓΡΑΦΕΙΟ